


ETAT FINAL

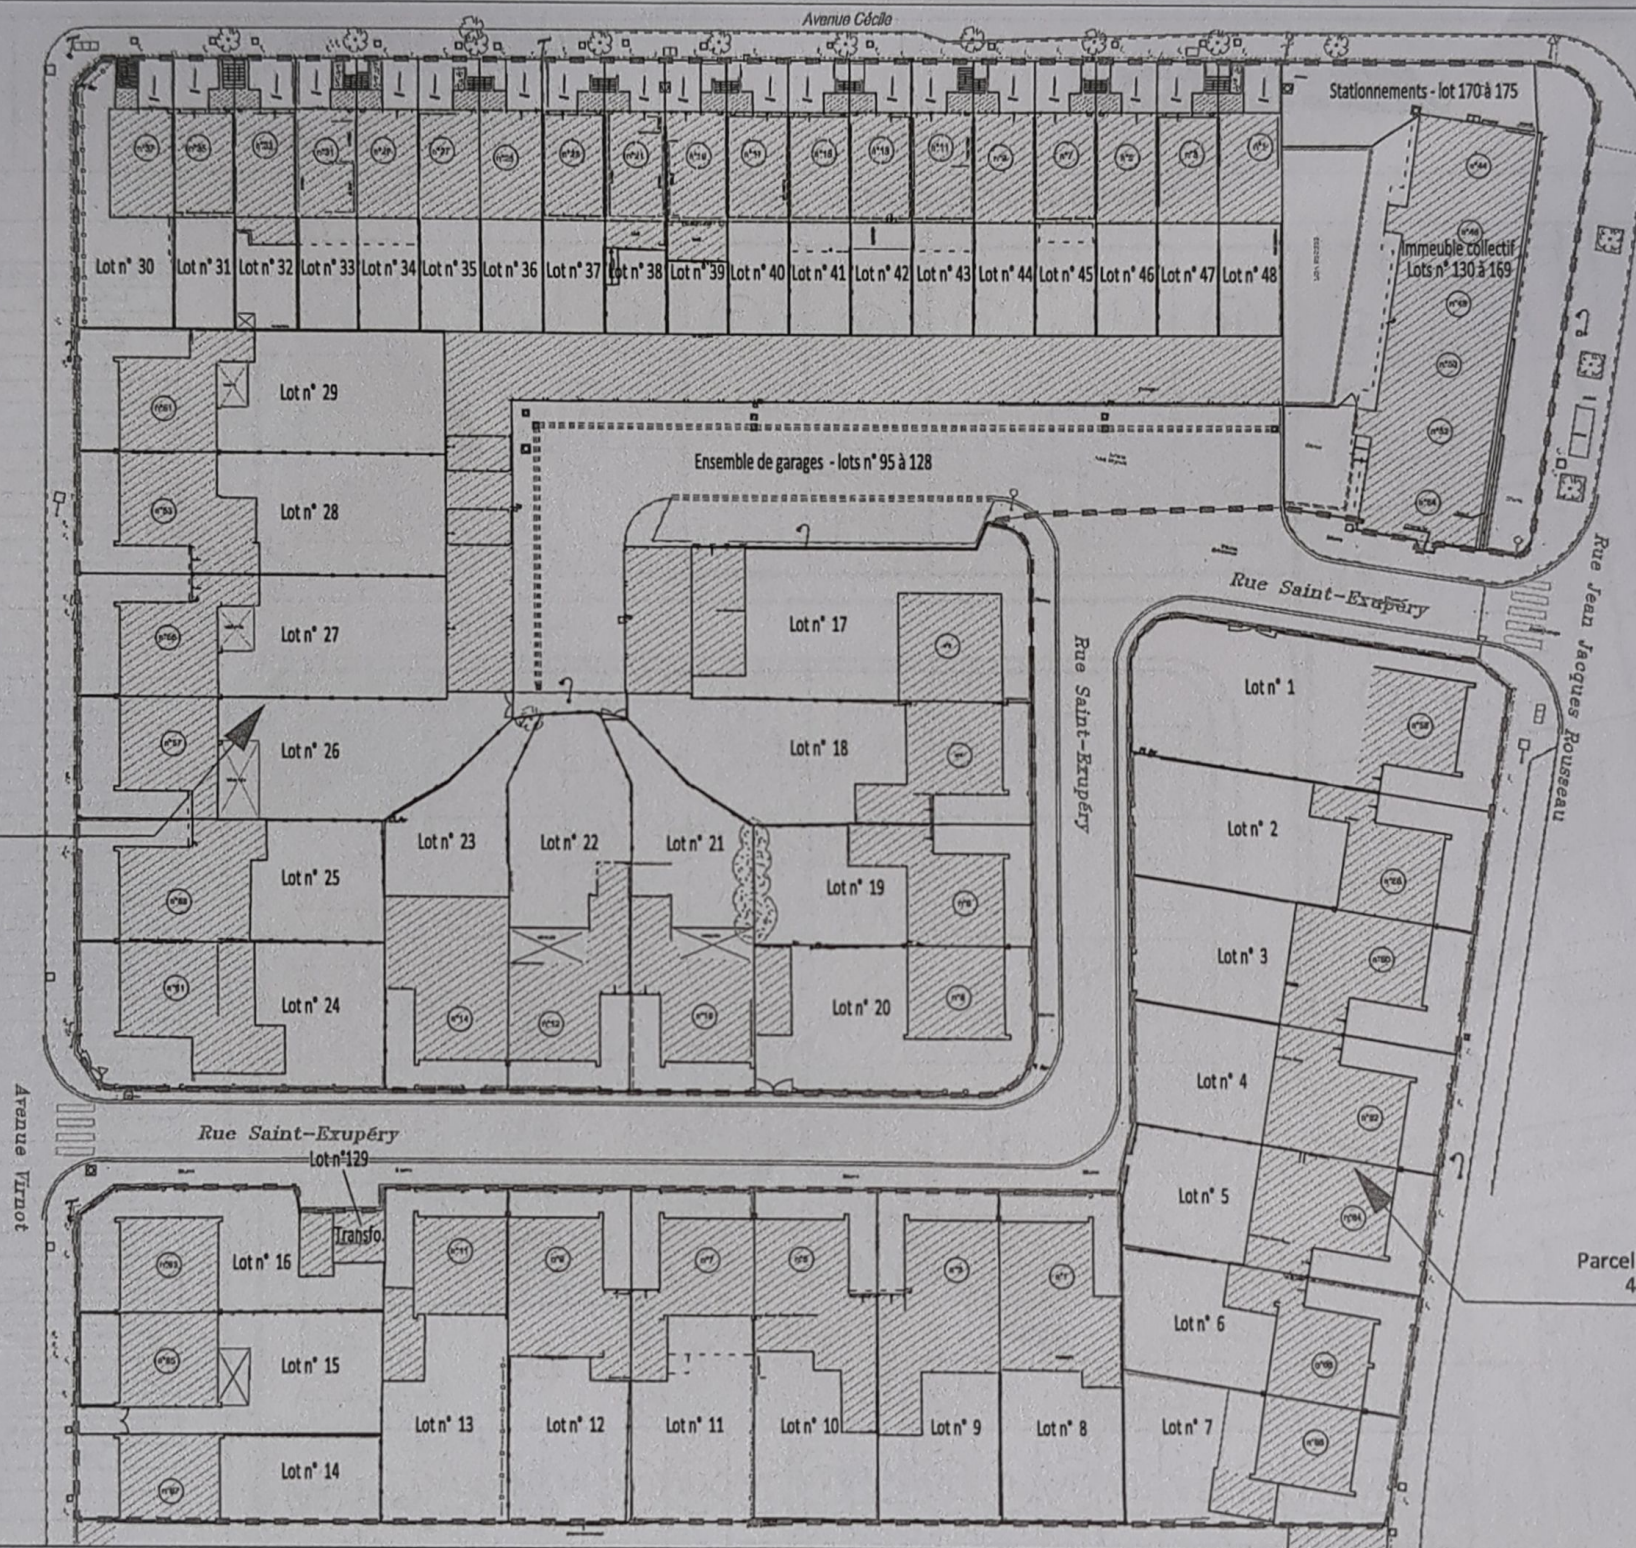

Parcelle AN n° 666
81a65ca

LEGENDE :
 Parties communes
 Emprise de la copropriété
 (après rétrocession de Rue Saint Exupéry)



Parcelle AN n° 667
41a66ca

PLAN DE COPROPRIETE - RESIDENCE JULES LEMAIRE

 Cabinet
Louis Lenhardt
GÉOMÈTRE-EXPERT

Rue Jean Jacques ROUSSEAU
Rue Saint Exupéry
Avenue Virnot
Avenue Cécile
59370 MONS EN BAROEUL

Mesurage effectué en août 2023
Plan réalisé le 26/02/2024

Echelle : 1/500
Format A3