DIVISION PARCELLAIRE - SECTION AN

SITUATION ANCIENNE			SITUATION NOUVELLE					
N°	SURFACE	PROPRIÉTAIRE(S)	REPÈRAGE	N°	SURFACE APPROXIMATIVE	SURFACE CADASTRALE	DESTINATION	ADRESSE
667	4166	Syndicat des copropriétaires	A		356		SDC	56 Rue Jean Jacques Rousseau
			B		290		SDC	58 Rue Jean Jacques Rousseau
			C		275		SDC	60 Rue Jean Jacques Rousseau
			D		258		SDC	62 Rue Jean Jacques Rousseau
			E		251		SDC	64 Rue Jean Jacques Rousseau
			F		238		SDC	66 Rue Jean Jacques Rousseau
			G		234		SDC	68 Rue Jean Jacques Rousseau
			H		269		SDC	1 Rue Saint-Exupéry
			I		268		SDC	3 Rue Saint-Exupéry
			J		270		SDC	5 Rue Saint-Exupéry
			K		269		SDC	7 Rue Saint-Exupéry
			L		269		SDC	9 Rue Saint-Exupéry
			M		274		SDC	11 Rue Saint-Exupéry
			N		173		SDC	67 Avenue Virnot
			O		244		SDC	65 Avenue Virnot
			P		218		SDC	63 Avenue Virnot
			Q		18		SDC	Rue Saint-Exupéry
666	8165	Syndicat des copropriétaires	R		356		SDC	2 Rue Saint-Exupéry
			S		301		SDC	4 Rue Saint-Exupéry
			T		228		SDC	6 Rue Saint-Exupéry
			U		273		SDC	8 Rue Saint-Exupéry
			V		264		SDC	10 Rue Saint-Exupéry
			W		293		SDC	12 Rue Saint-Exupéry
			X		264		SDC	14 Rue Saint-Exupéry
			Y		295		SDC	61 Avenue Virnot
			Z		249		SDC	59 Avenue Virnot
			AA		318		SDC	57 Avenue Virnot
			AB		302		SDC	55 Avenue Virnot
			AC		300		SDC	53 Avenue Virnot
			AD		302		SDC	51 Avenue Virnot
			AE		174		SDC	37 Avenue Cécile
			AF		110		SDC	35 Avenue Cécile
			AG		111		SDC	33 Avenue Cécile
			AH		110		SDC	31 Avenue Cécile
			AI		111		SDC	29 Avenue Cécile
			AJ		111		SDC	27 Avenue Cécile
			AK		112		SDC	25 Avenue Cécile
			AL		112		SDC	23 Avenue Cécile
			AM		111		SDC	21 Avenue Cécile
			AN		111		SDC	19 Avenue Cécile
			AO		111		SDC	17 Avenue Cécile
			AP		111		SDC	15 Avenue Cécile
			AQ		112		SDC	13 Avenue Cécile
			AR		112		SDC	11 Avenue Cécile
			AS		111		SDC	9 Avenue Cécile
			AT		111		SDC	7 Avenue Cécile
			AU		111		SDC	5 Avenue Cécile
			AV		111		SDC	3 Avenue Cécile
			AW		115		SDC	1 Avenue Cécile
			AX		1373		SDC	Rue Saint Exupéry
			AY		899		SDC	44-46-48-50-52-54 Rue JJ Rousseau

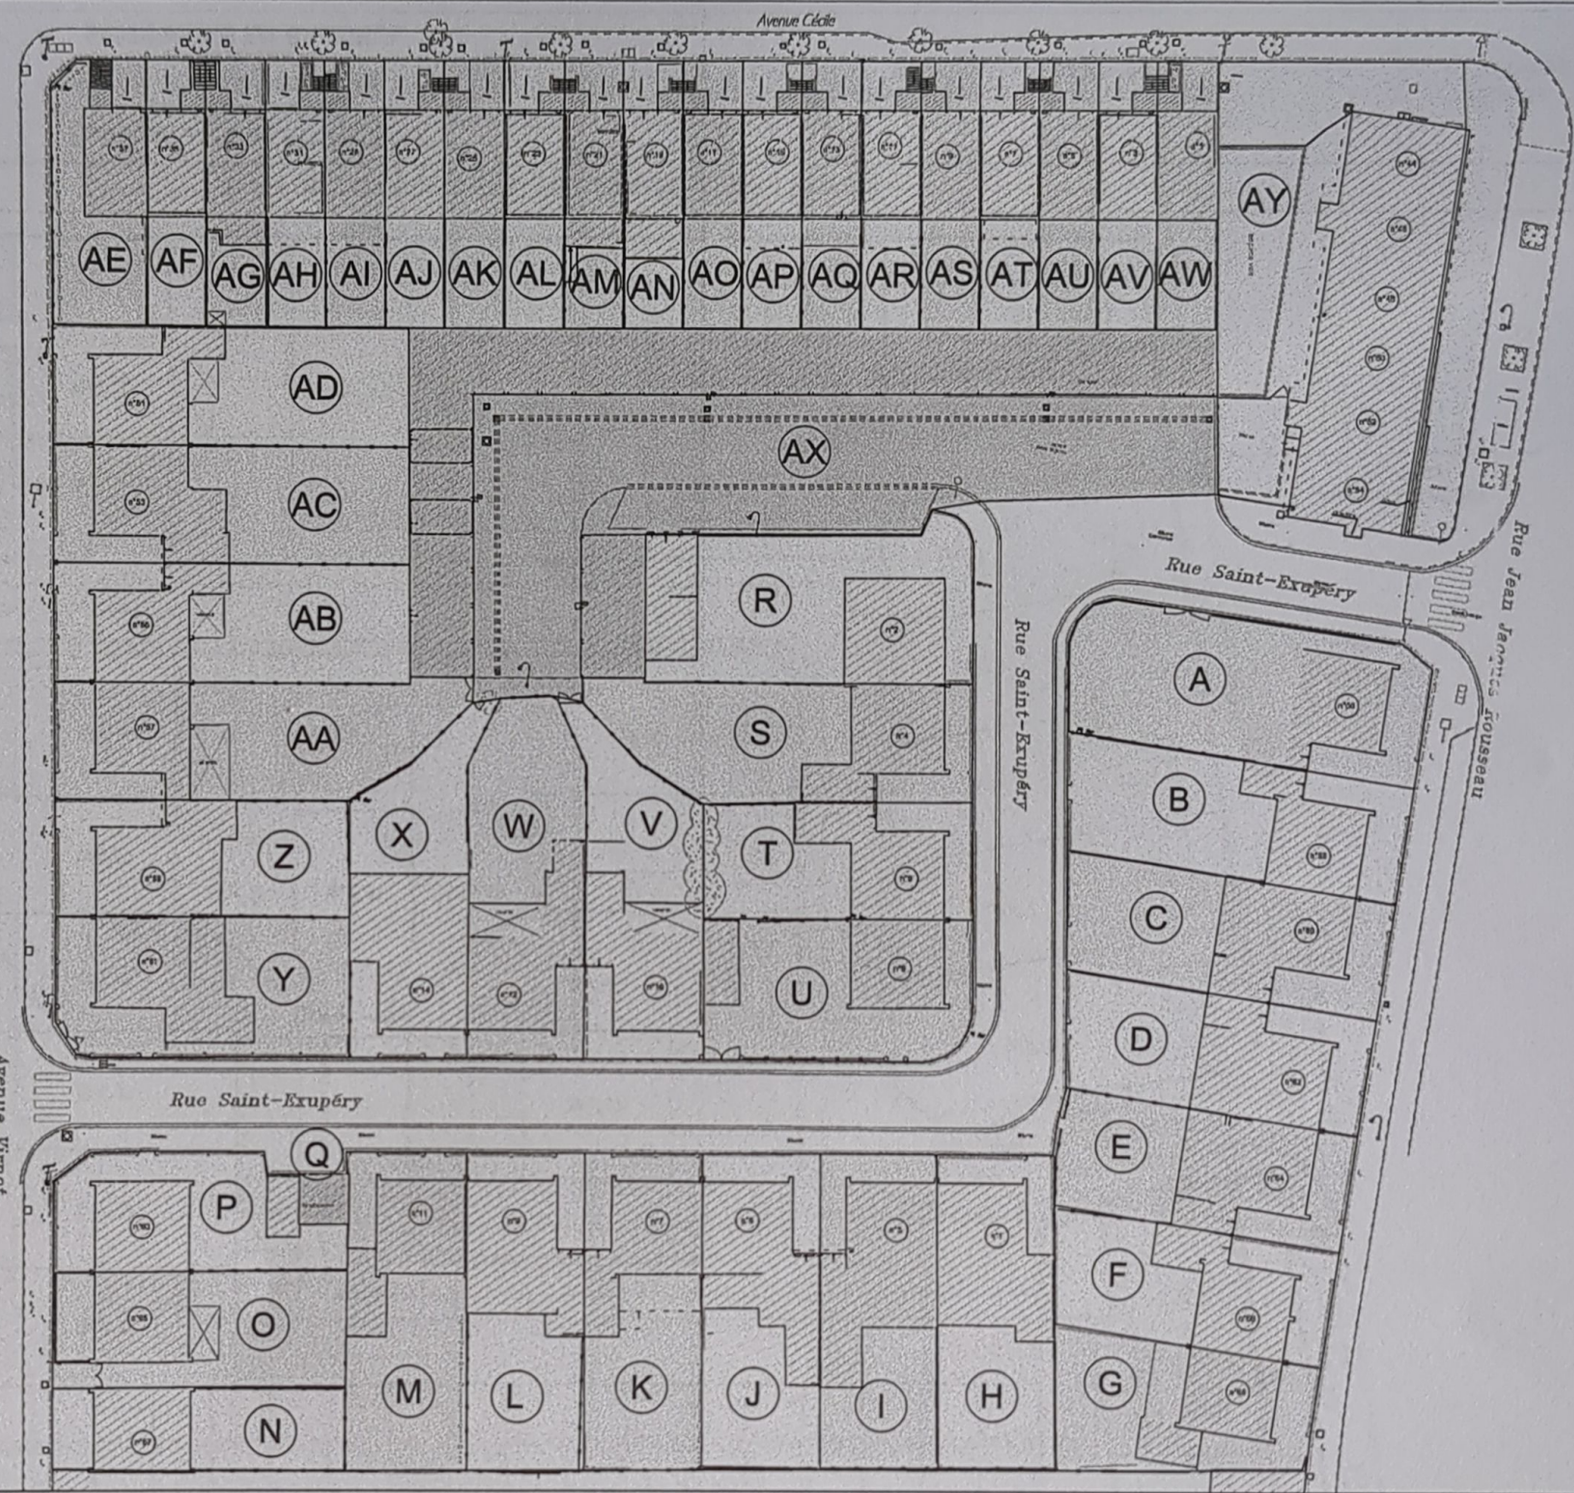

PROJET DE DIVISION PARCELLAIRE - RESIDENCE JULES LEMAIRE

Cabinet Louis Lenhardt
GÉOMÈTRE-EXPERT

Rue Jean Jacques ROUSSEAU
Rue Saint Exupéry
Avenue Virnot
Avenue Cécile
59370 MONS EN BAROEUL

Mesurage effectué en août 2023
Plan réalisé le 13/12/2023

Echelle : 1/500
Format A3