

DIRECTION ESPACE PUBLIC ET VOIRIE
/UNITÉ TERRITORIALE DE ROUBAIX - VILLENEUVE D'ASCQ

GEOFIT
EXPERT

Bureau Principal – Siège Social
Atlanpole – Site de la Chantrerie
1 Route de Gachet – CS 90711
44307 NANTES Cedex 3
Tel. 02 40 68 54 52 – Fax. 02 51 13 56 60
E-mail : nantes@geofit-expert.fr

AGENCE DE LILLE
15C Rue du Plouvier
59175 TEMPLEMARS
Tel. 03 28 16 40 44 – Fax. 01 41 11 21 70
E-mail : lille@geofit-expert.fr

MONS-EN-BAROEUL RUE SAINT-EXUPERY PLAN D'ALIGNEMENT

Phase de l'étude : ---


Ind.	Évolution du document	Date	Dessiné par	Visa
A	Création du document	02/12/2022	MBED	MDEG
B	----	----	----	----
C	----	----	----	----
D	----	----	----	----
E	----	----	----	----
F	----	----	----	----
G	----	----	----	----
H	----	----	----	----

Informations supplémentaires :
COORDONNEES RGF93 – CC50 ☒ NIVELLEMENT IGN 69 ☒

T:\01L122040_MDEG_MEL\Lot 3 - UTRV\3-06_MONS EN BAROEUL St Exupery Topo foncier\Livrables\2022 12 12\01L122040-3-06_Rue Saint Exupéry_Plan projet de Division.dwg

Échelle : 1/500

Service émetteur	Commune	Divers	N° du plan	Indice
DEPV		-	-	-

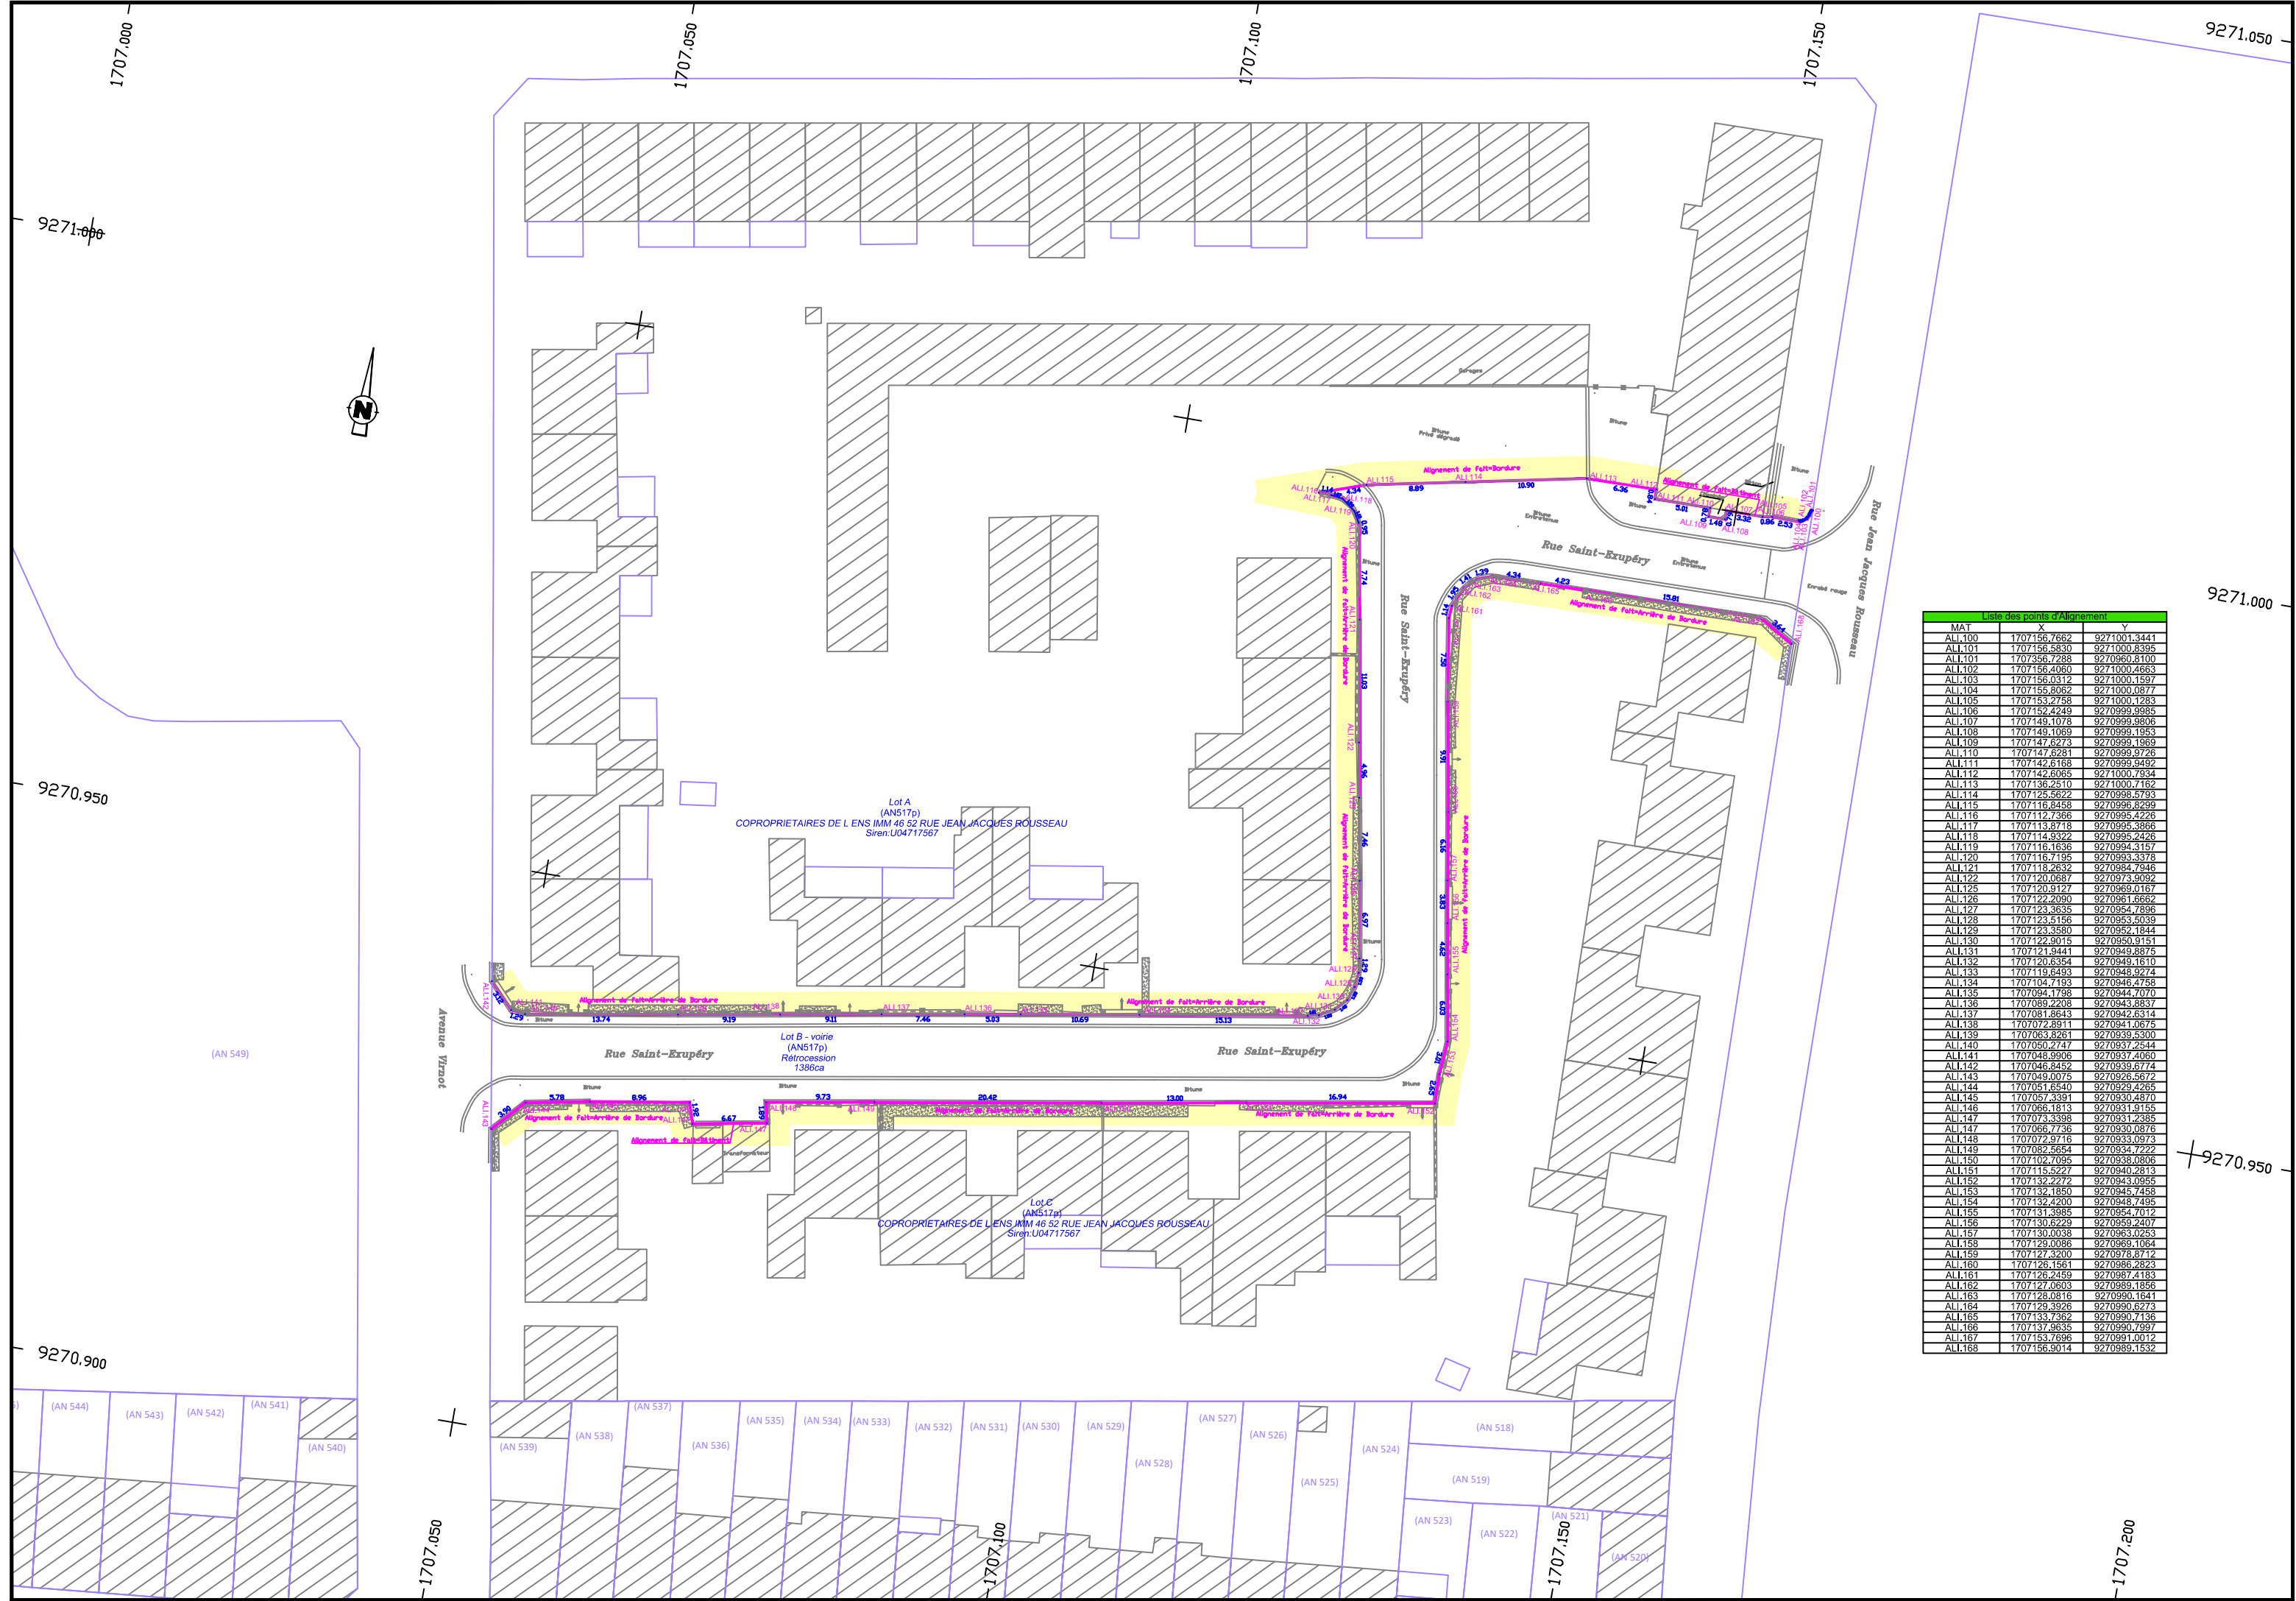

MAI	X	Y
ALI 100	1707156,7662	9271001,3441
ALI 101	1707156,5830	9271000,8395
ALI 102	1707156,7298	9270999,8100
ALI 103	1707156,4060	9271000,4683
ALI 104	1707156,0312	9271000,1597
ALI 105	1707153,2758	9271000,1283
ALI 106	1707152,4249	9270999,9985
ALI 107	1707148,1078	9270999,9896
ALI 108	1707148,1069	9270999,1953
ALI 109	1707147,6273	9270999,1969
ALI 110	1707147,6281	9270999,9728
ALI 111	1707142,8188	9270999,9492
ALI 112	1707142,6065	9271000,4934
ALI 113	1707138,2810	9271000,1165
ALI 114	1707125,5922	9270998,5793
ALI 115	1707116,8458	9270996,8299
ALI 116	1707112,7366	9270995,4226
ALI 117	1707113,8718	9270995,3866
ALI 118	1707114,9322	9270995,2426
ALI 119	1707118,1836	9270994,3157
ALI 120	1707116,7195	9270993,3376
ALI 121	1707118,2632	9270984,7946
ALI 122	1707120,0687	9270973,3092
ALI 123	1707120,9127	9270969,0167
ALI 124	1707122,2090	9270961,6662
ALI 125	1707123,3835	9270954,7896
ALI 126	1707123,5156	9270953,5039
ALI 127	1707122,2015	9270950,3151
ALI 128	1707121,9441	9270949,8875
ALI 129	1707120,5354	9270949,1510
ALI 130	1707119,8493	9270948,9274
ALI 131	1707104,7193	9270946,4758
ALI 132	1707094,1798	9270944,7070
ALI 133	1707089,2208	9270943,3837
ALI 134	1707081,8643	9270942,6314
ALI 135	1707072,8911	9270941,0675
ALI 136	1707065,8261	9270939,5300
ALI 137	1707050,2747	9270937,2544
ALI 138	1707048,9906	9270937,0090
ALI 139	1707046,8452	9270936,9774
ALI 140	1707049,0075	9270926,5672
ALI 141	1707051,6540	9270929,2265
ALI 142	1707052,3391	9270930,4870
ALI 143	1707066,1813	9270931,9159
ALI 144	1707073,3386	9270931,2385
ALI 145	1707066,7726	9270930,9876
ALI 146	1707072,9716	9270933,0973
ALI 147	1707082,4654	9270934,7222
ALI 148	1707109,7195	9270933,2808
ALI 149	1707115,5227	9270940,2813
ALI 150	1707132,2272	9270943,0955
ALI 151	1707138,1850	9270945,4588
ALI 152	1707132,2200	9270948,7495
ALI 153	1707131,3985	9270954,7072
ALI 154	1707130,6229	9270959,2407
ALI 155	1707130,0038	9270963,9253
ALI 156	1707129,0086	9270969,1064
ALI 157	1707127,3200	9270978,0772
ALI 158	1707126,1561	9270988,6243
ALI 159	1707126,2459	9270987,4183
ALI 160	1707121,0603	9270993,1056
ALI 161	1707126,0516	9270994,1541
ALI 162	1707129,3926	9270990,6273
ALI 163	1707133,7382	9270990,1196
ALI 164	1707137,2635	9270990,4789
ALI 165	1707153,7696	9270991,0012
ALI 166	1707156,9014	9270989,1532